

A

B

C



A

B

C

Semáforo KALTZ

Semáforo KALTZ

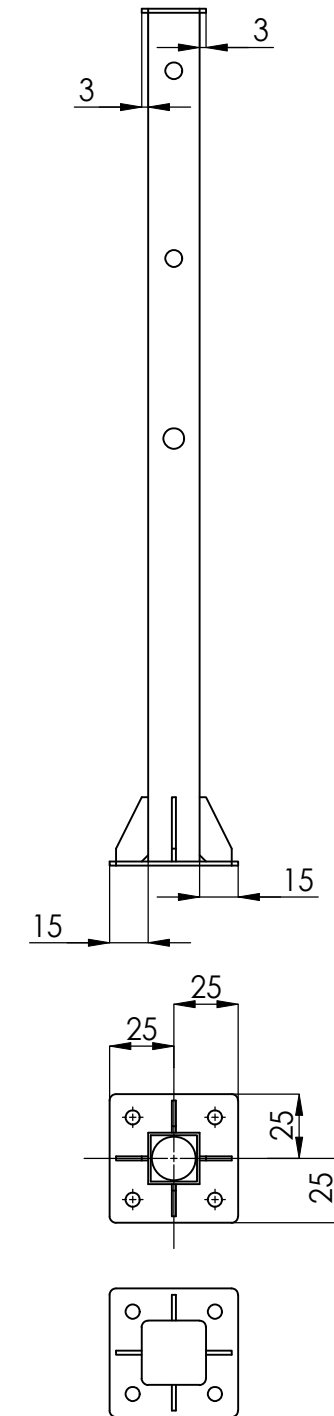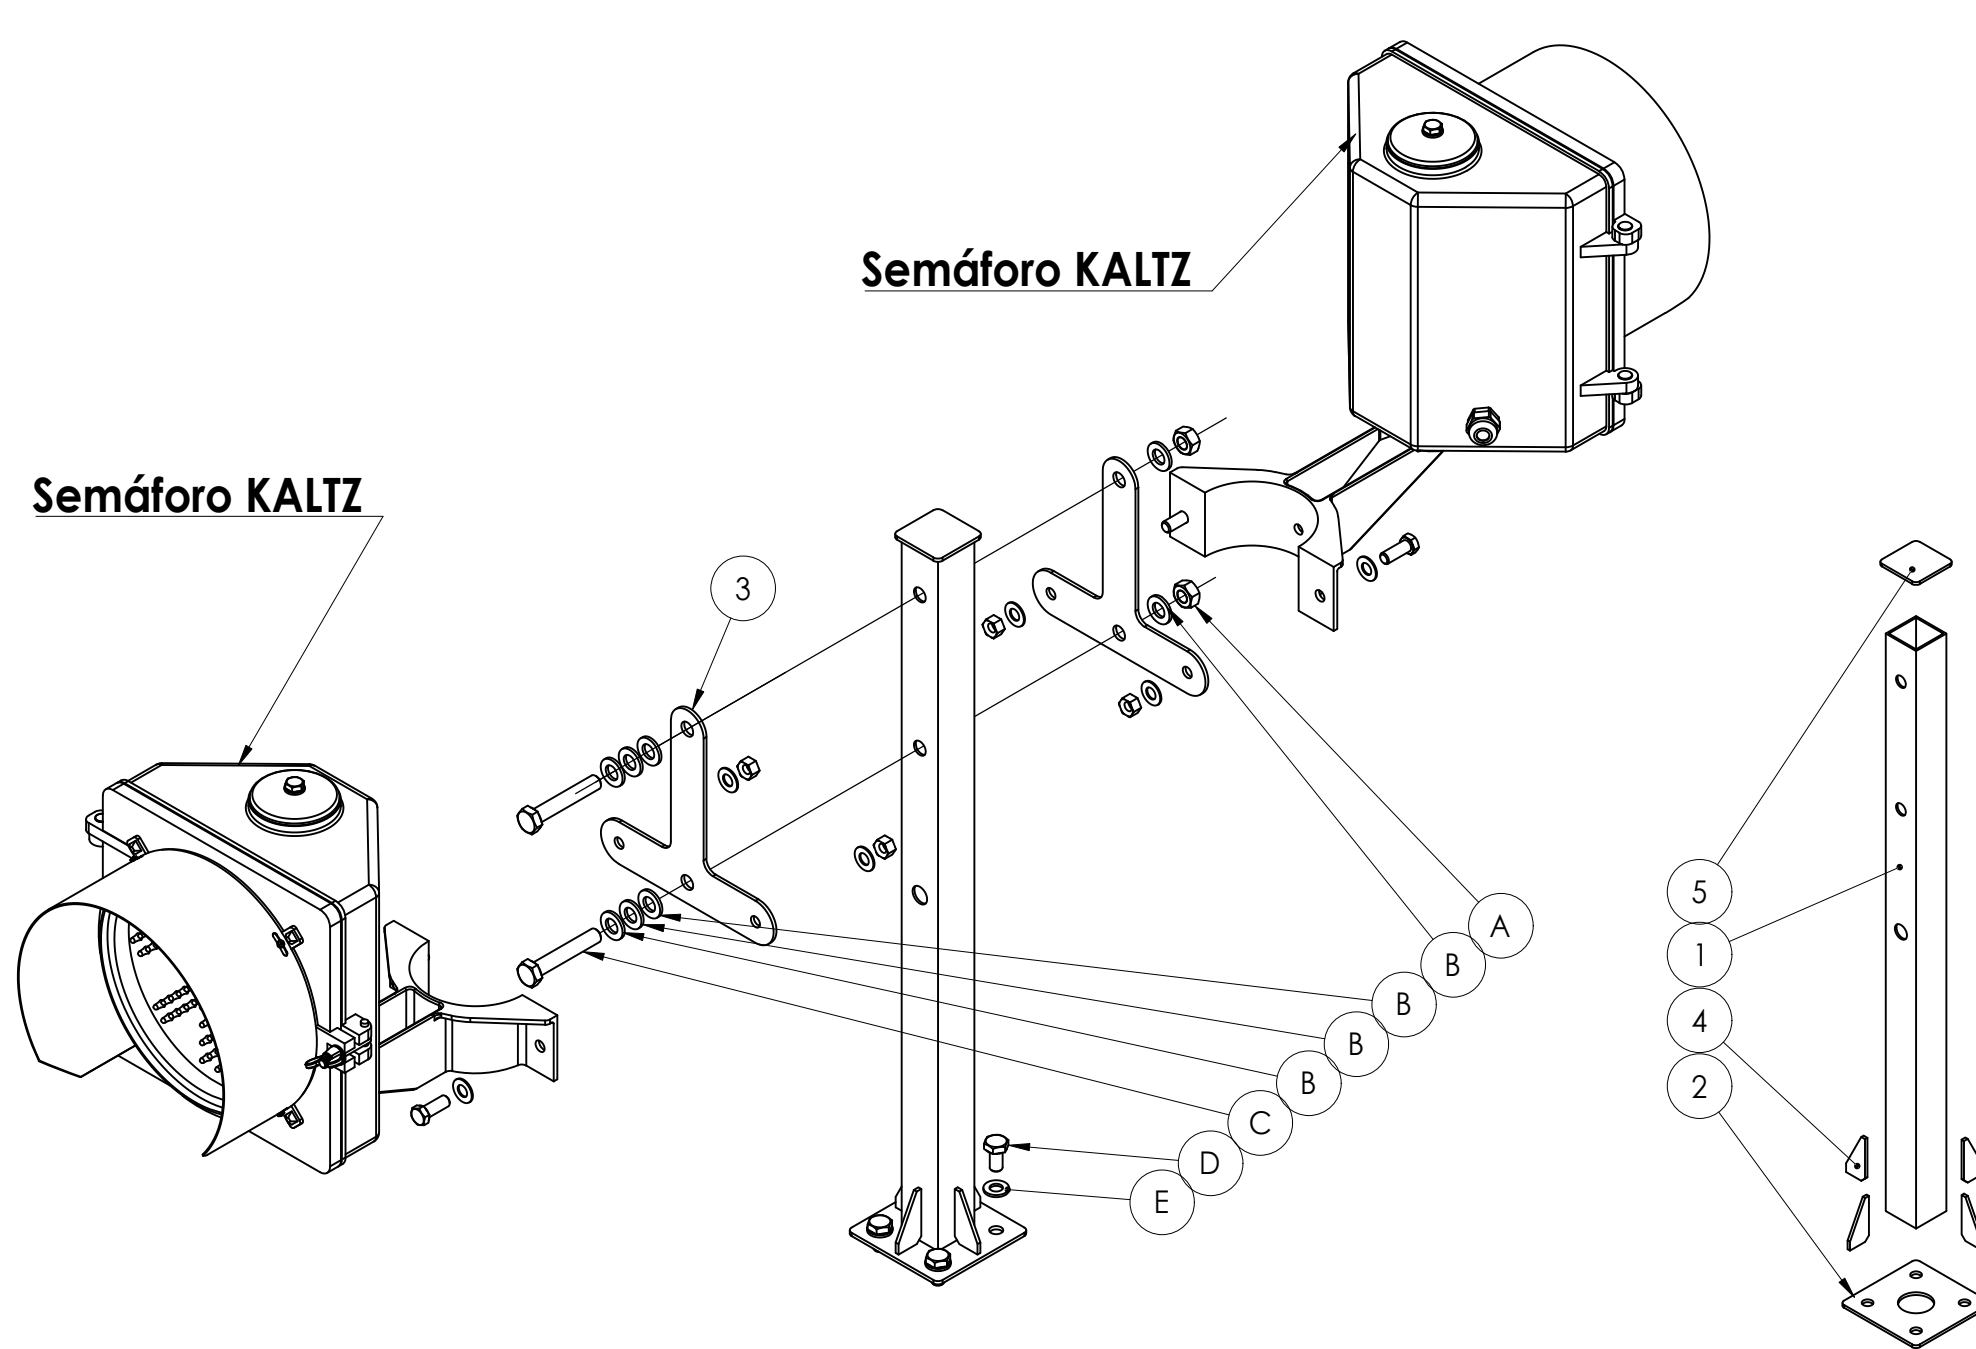

Obs.:
O número de arruelas M12
é devido ao aproveitamento
do parafuso de linha M12 x 70.

Os Parafusos de fixação dos
Semáforos "SETA/X" já são
fornecidos com o produto.

NOTAS

raízen

DOIGI-TRON
INDÚSTRIA DE BALANÇAS

CLASSIFICAÇÃO
INTERNA

PROJETO
AUTOMAÇÃO RAÍZEN – PROJETO ARÁBIA

Nº DO PROJETO
N216394

FL.º
04/05

PROJETO DETALHADO
ARÁBIA E2G
Poste Compl. h=600 – Semaf. Kaltz
USO INTERNO

ESCALA

Nº CONTRATADA

Nº RAÍZEN

REVISÃO

INDICADA DT-30-2024-PSK-004

AAA-A-AA-AAA-AA-0000-AAA

A

D

D

INSTRUÇÕES P/ PLOTAGEM	
COR	ESPESSURA
COR N. 8	0,05
WHITE	0,1
YELLOW	0,1
GREEN	0,2
CYAN	0,3
BLUE	0,4
RED	0,6
MAGENTA	0,8

DOCUMENTOS DE REFERÊNCIA

REV.	T.E.	DESCRIÇÃO	PROJ.	DES.	VER.	APR.	AUT.	DATA
A	A	EMIÇÃO INICIAL	JTJ	JTJ	JBS	JBS	JJR	08/11/24
REVISÕES								
T.E. – TIPO DE EMISSÃO	(A) PRELIMINAR	(C) P/ CONHECIMENTO	(E) P/ CONSTRUÇÃO	(G) CONF. CONSTRUÍDO	(B) P/ APROVAÇÃO	(D) P/ COTAÇÃO	(F) CONF. COMPRADO	(H) CANCELADO